


Wohnung Nr. C102

1.Obergeschoss

Zimmer	3.5
Wohnfläche	~77.5 m ²
Terrasse	~70.6 m ²

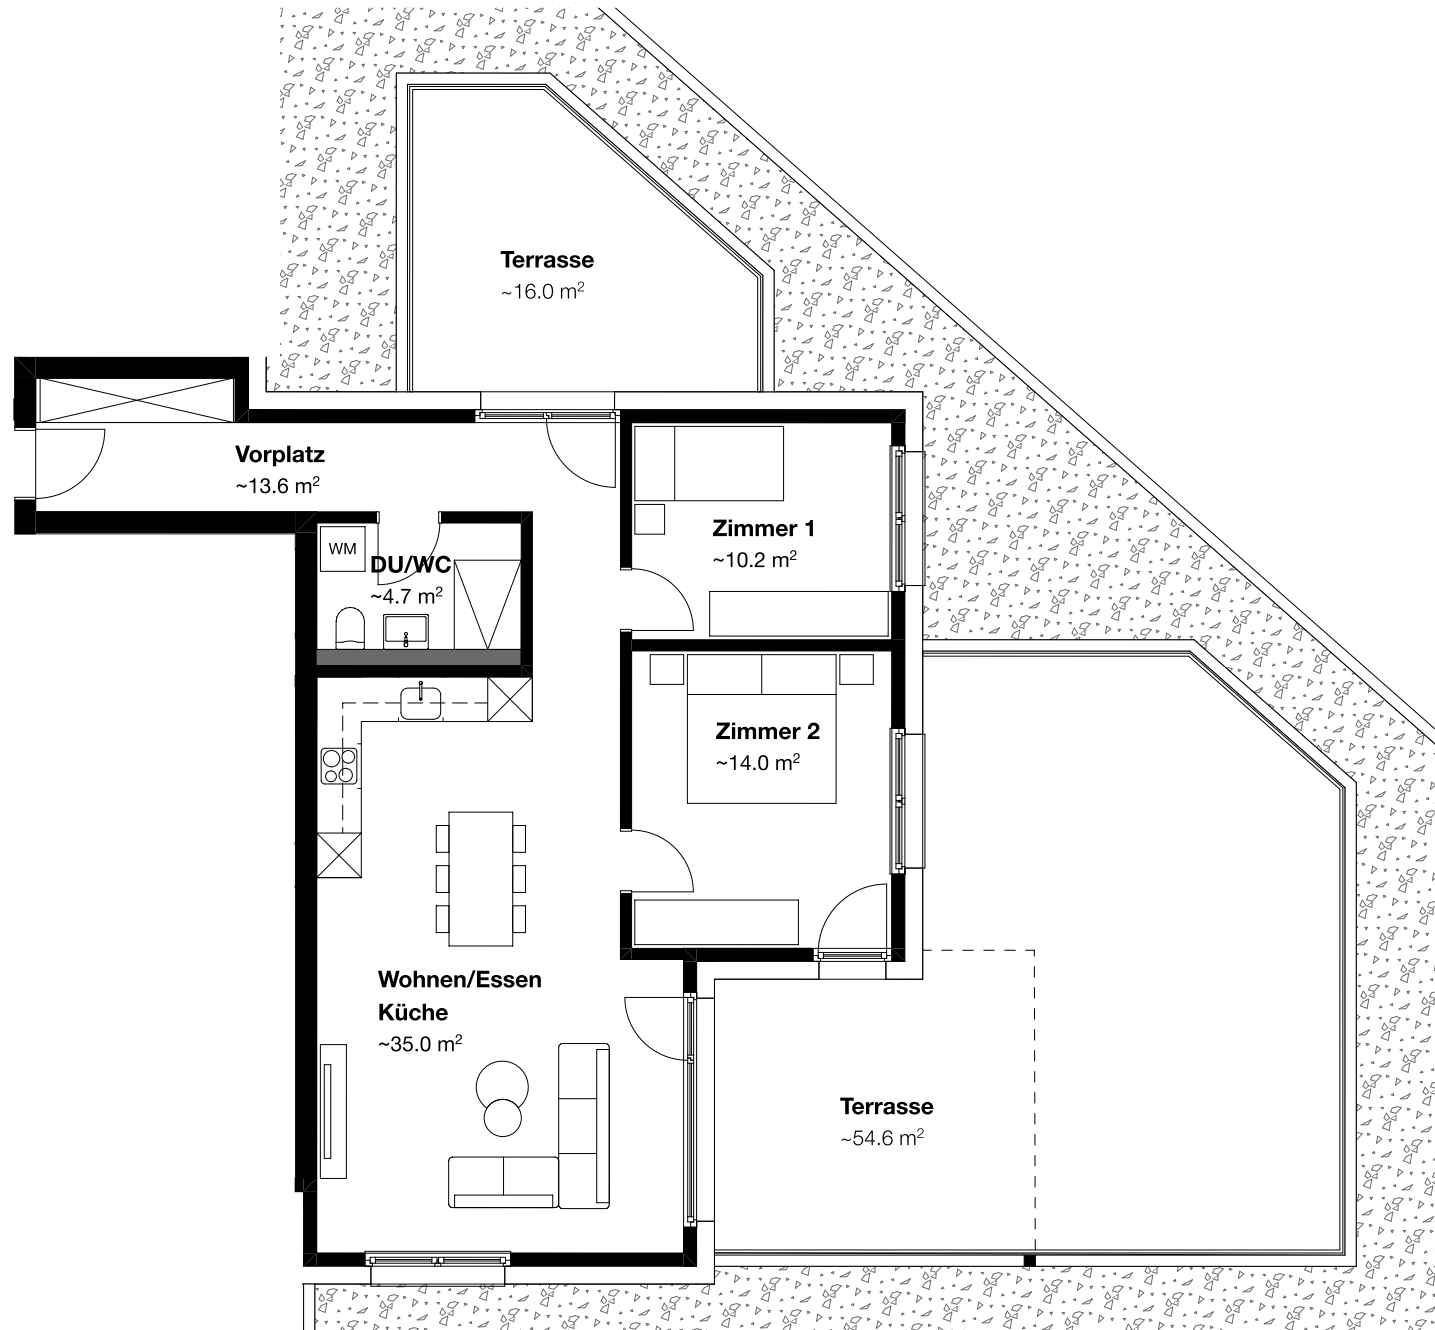

Alle Angaben, Pläne, Zeichnungen, Zahlen usw. sind unverbindlich. Die Flächenangaben sind gerundet. Änderungen bleiben bis zur Bauvollendung vorbehalten.