





IM FETZISLOH

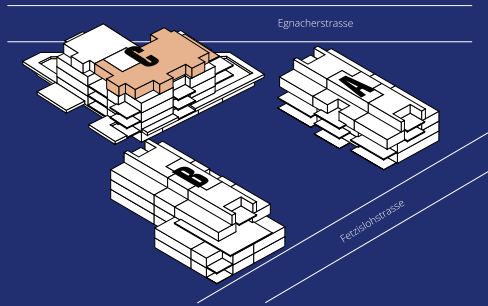

Wohnung Nr. C402

Dachgeschoss

Zimmer	3,5
Wohnfläche	~118,1 m ²
Balkon	~19,1 m ²

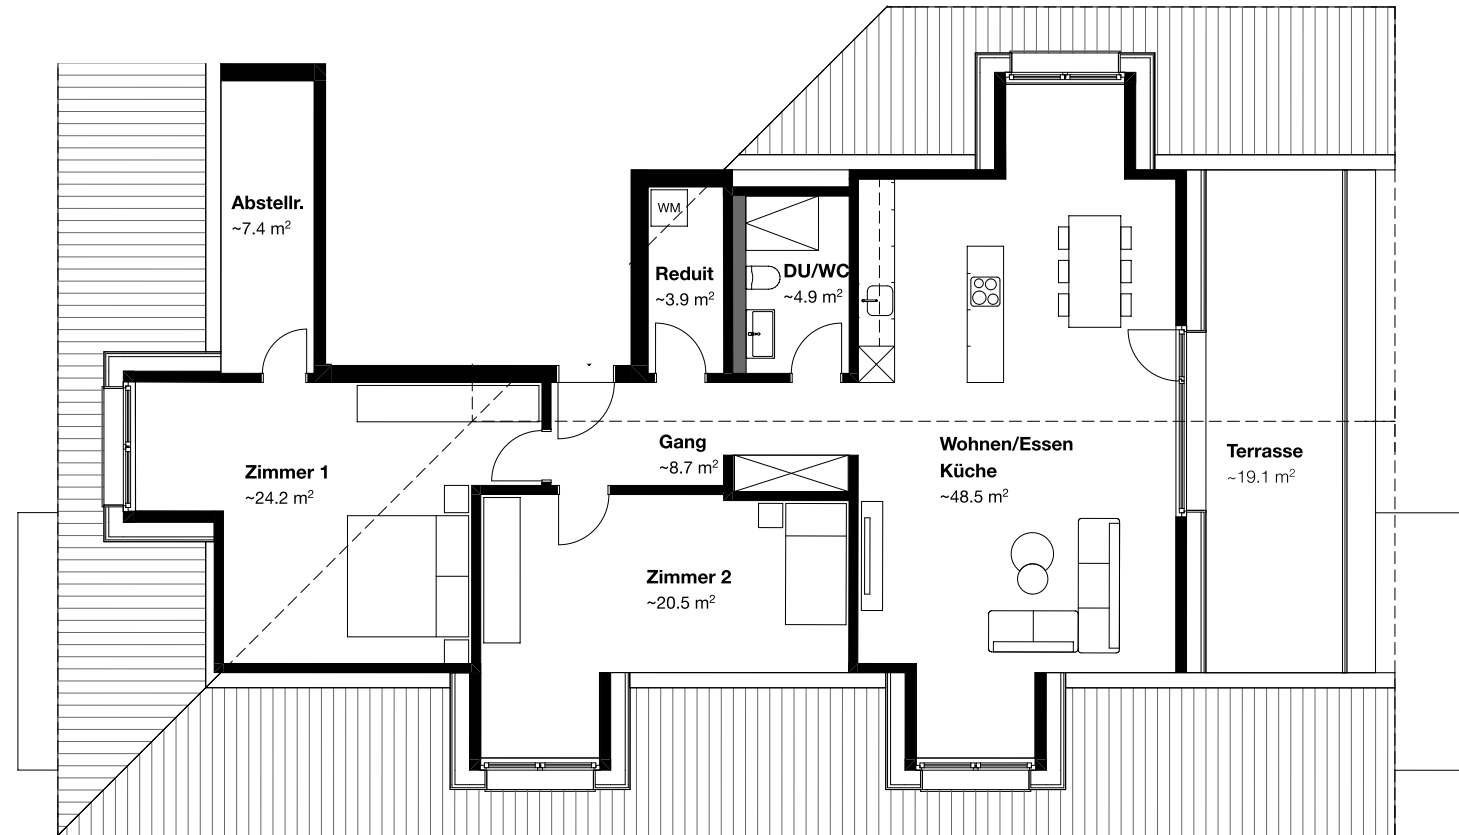

Alle Angaben, Pläne, Zeichnungen, Zahlen usw. sind unverbindlich. Die Flächenangaben sind gerundet. Änderungen bleiben bis zur Bauvollendung vorbehalten.